

ちびっこ広場整備工事 仮囲い設置のお知らせ


日頃より、新宿区の公園事業にご協力いただきまして誠にありがとうございます。

この度、ちびっこ広場再整備工事に伴い、仮囲いを設置させていただきます。皆様には何かとご不便をおかけするとは思いますが、何卒ご理解とご協力の程、お願い申し上げます。

仮囲いによる閉鎖期間（予定）

- ①令和3年11月15日～令和4年11月初旬
- ②令和3年11月15日～令和3年12月24日
- ③令和3年11月15日～令和4年 3月 4日
- ④令和3年11月15日～令和4年 3月31日

※天候等の理由により前後する可能性があります。

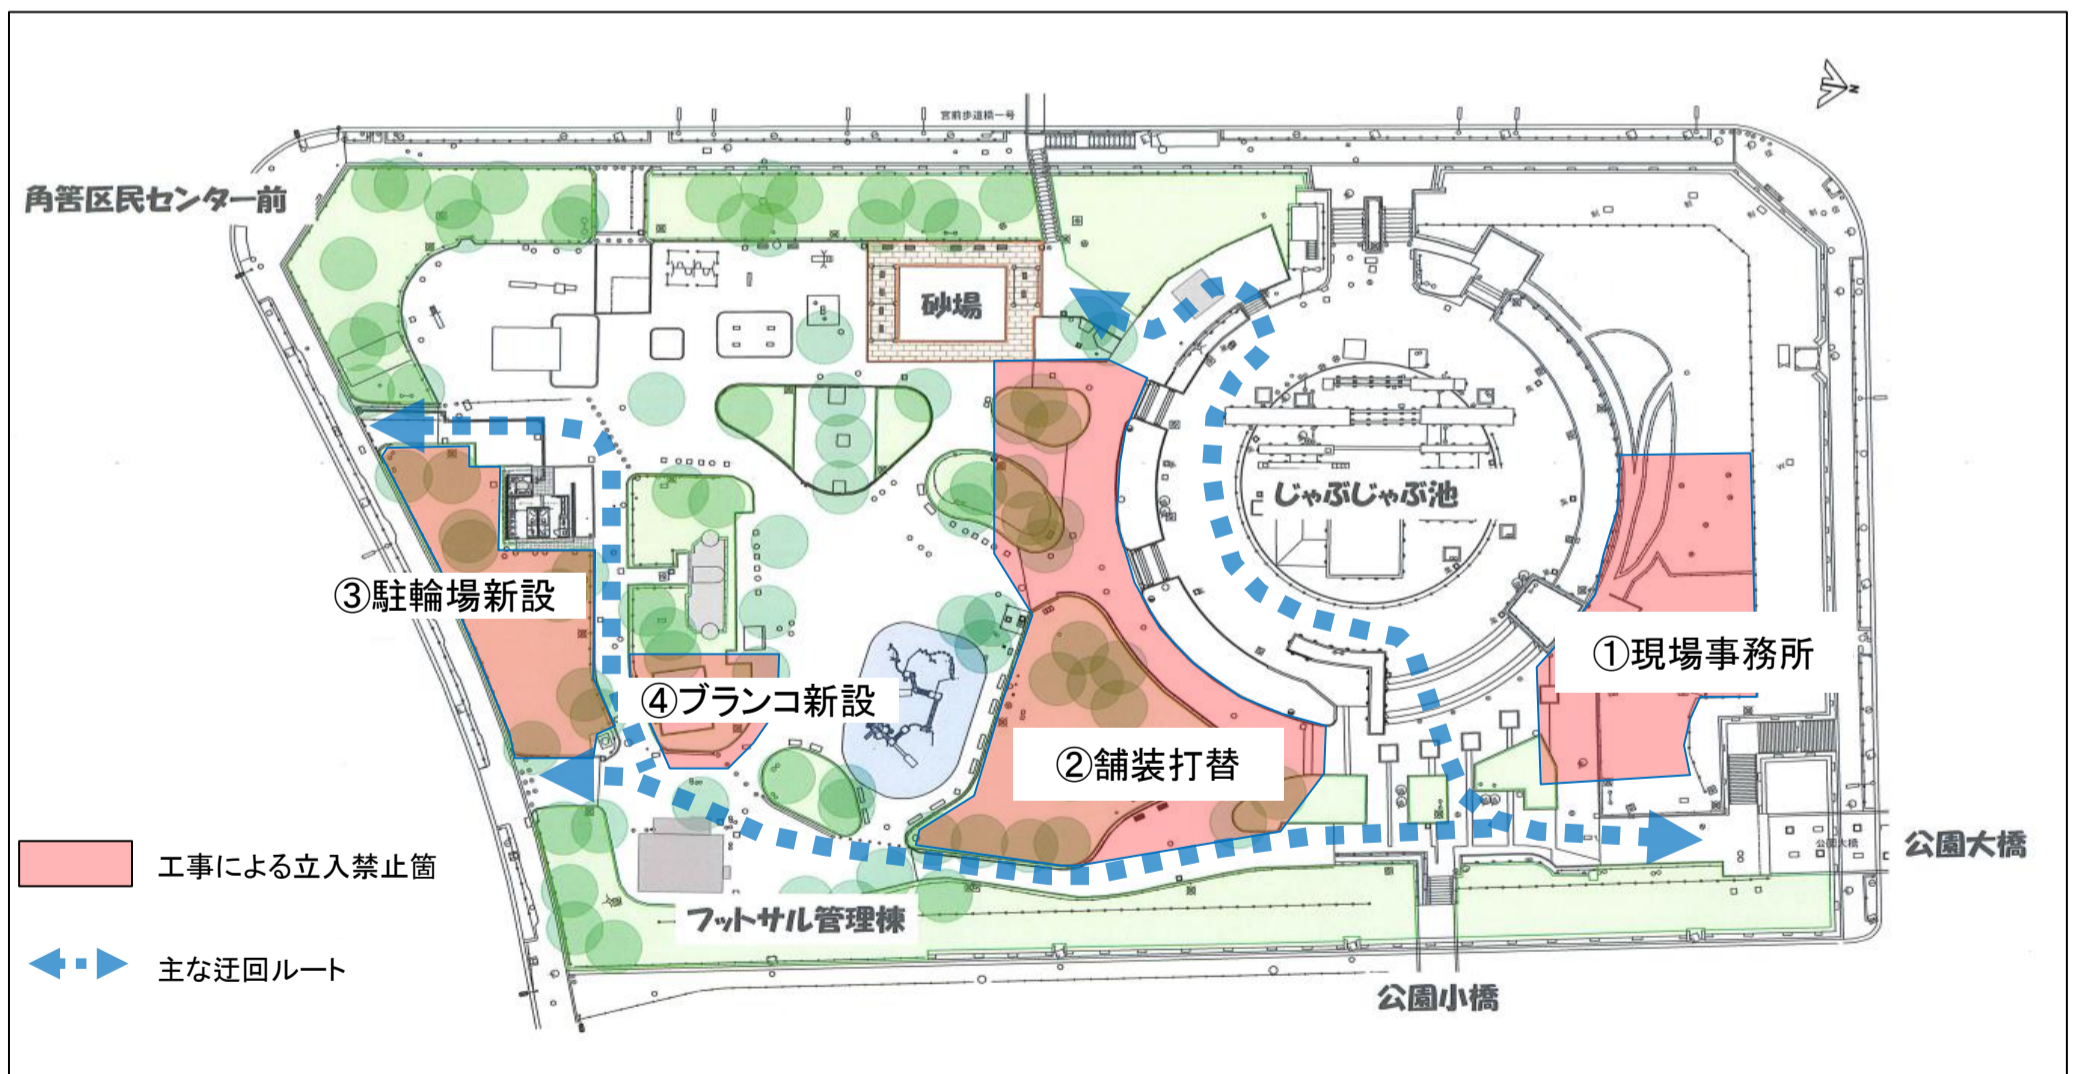

施工業者 株式会社昭和造園 新宿営業所 担当：可部（かべ）

電話：03-3351-7843

※工事についての問い合わせはこちらにお願いします。

問合せ先 新宿区みどり土木部みどり公園課

連絡先：西部公園事務所 井上

電話：03-3364-2421

FAX：03-3364-0710