

園路拡幅工事のお知らせ

日頃より、新宿区の公園事業にご協力いただきまして誠にありがとうございます。
ございます。

この度、園路拡幅工事に伴い下記の期間中、園路幅が減少いたします。
皆様には何かとご不便をおかけするとは思いますが、何卒ご理解とご協力の程、お願い申し上げます。


工事期間

①令和4年1月6日～1月19日

②令和4年1月20日～1月28日

※天候等の理由により前後する可能性があります。

着色箇所が工事期間中通行止めとなります。

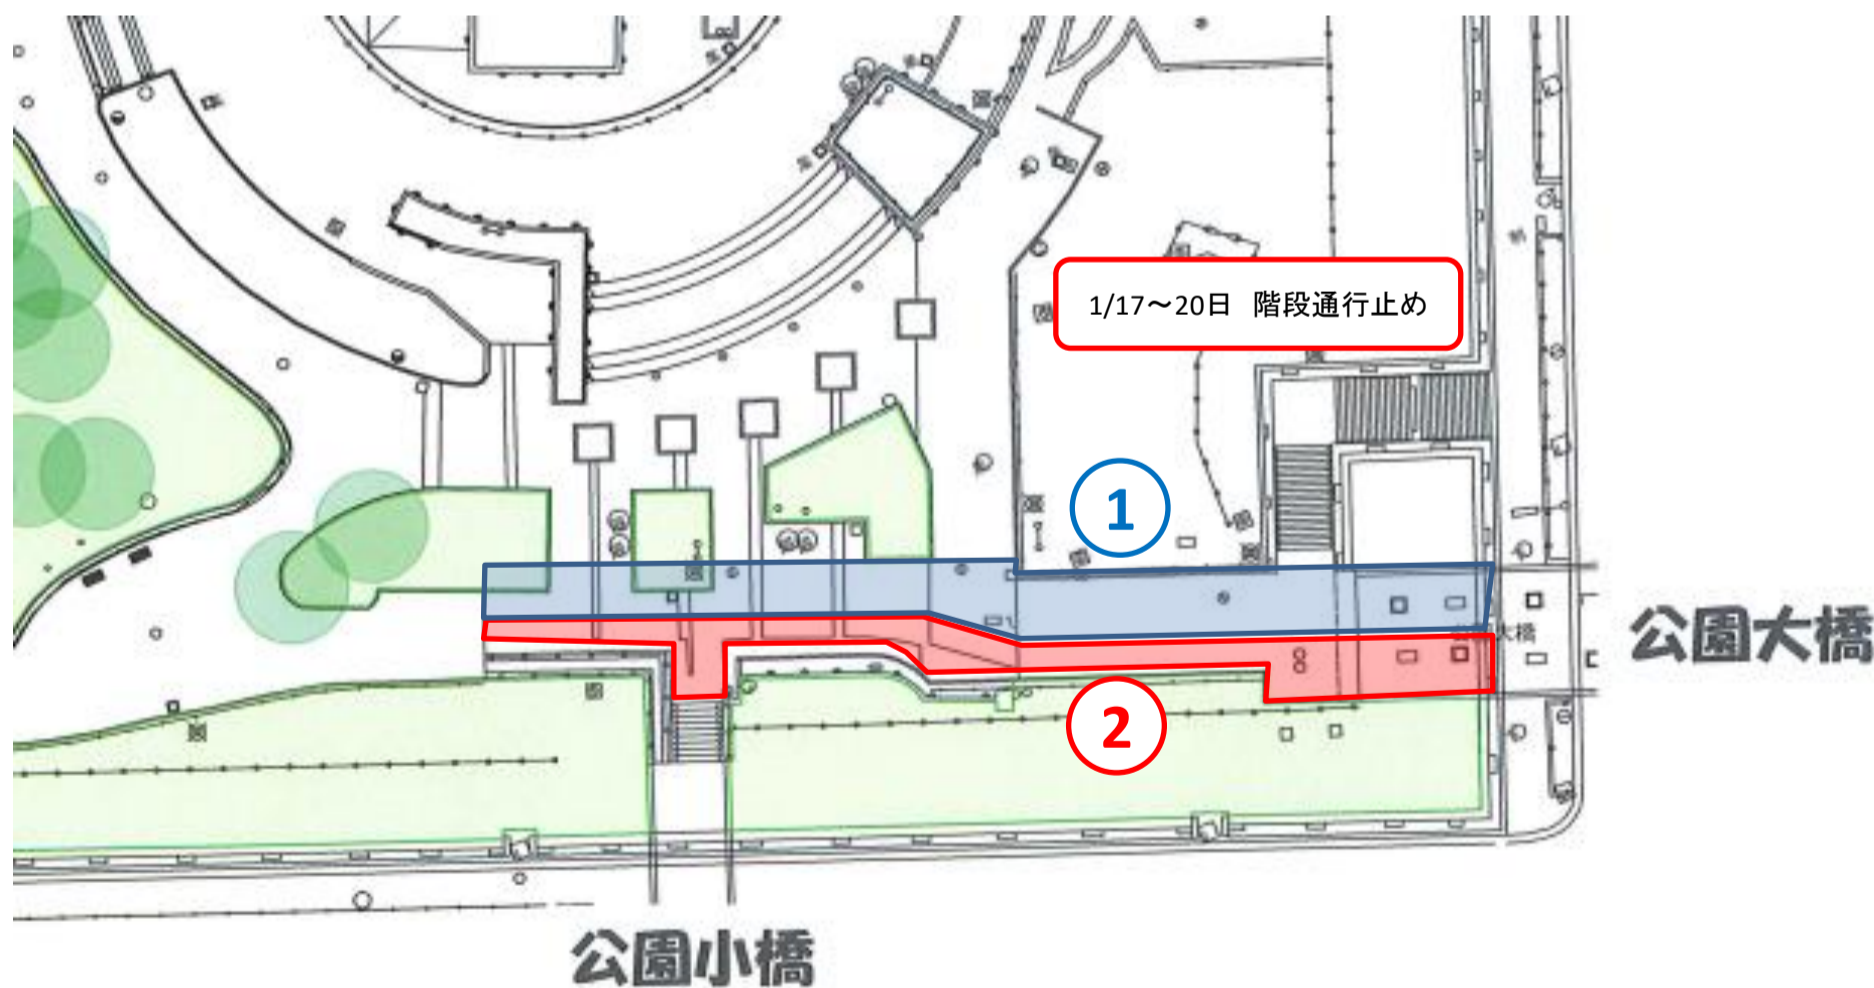

施工業者 株式会社昭和造園 新宿営業所 担当：可部（かべ）
電話：03-3351-7843
※工事についての問い合わせはこちらをお願いします。

問合せ先 新宿区みどり土木部みどり公園課
連絡先：西部公園事務所 見義
電話：03-3364-2421